EDIFICIO THAYS

PLANTA BAJA escala 1/100
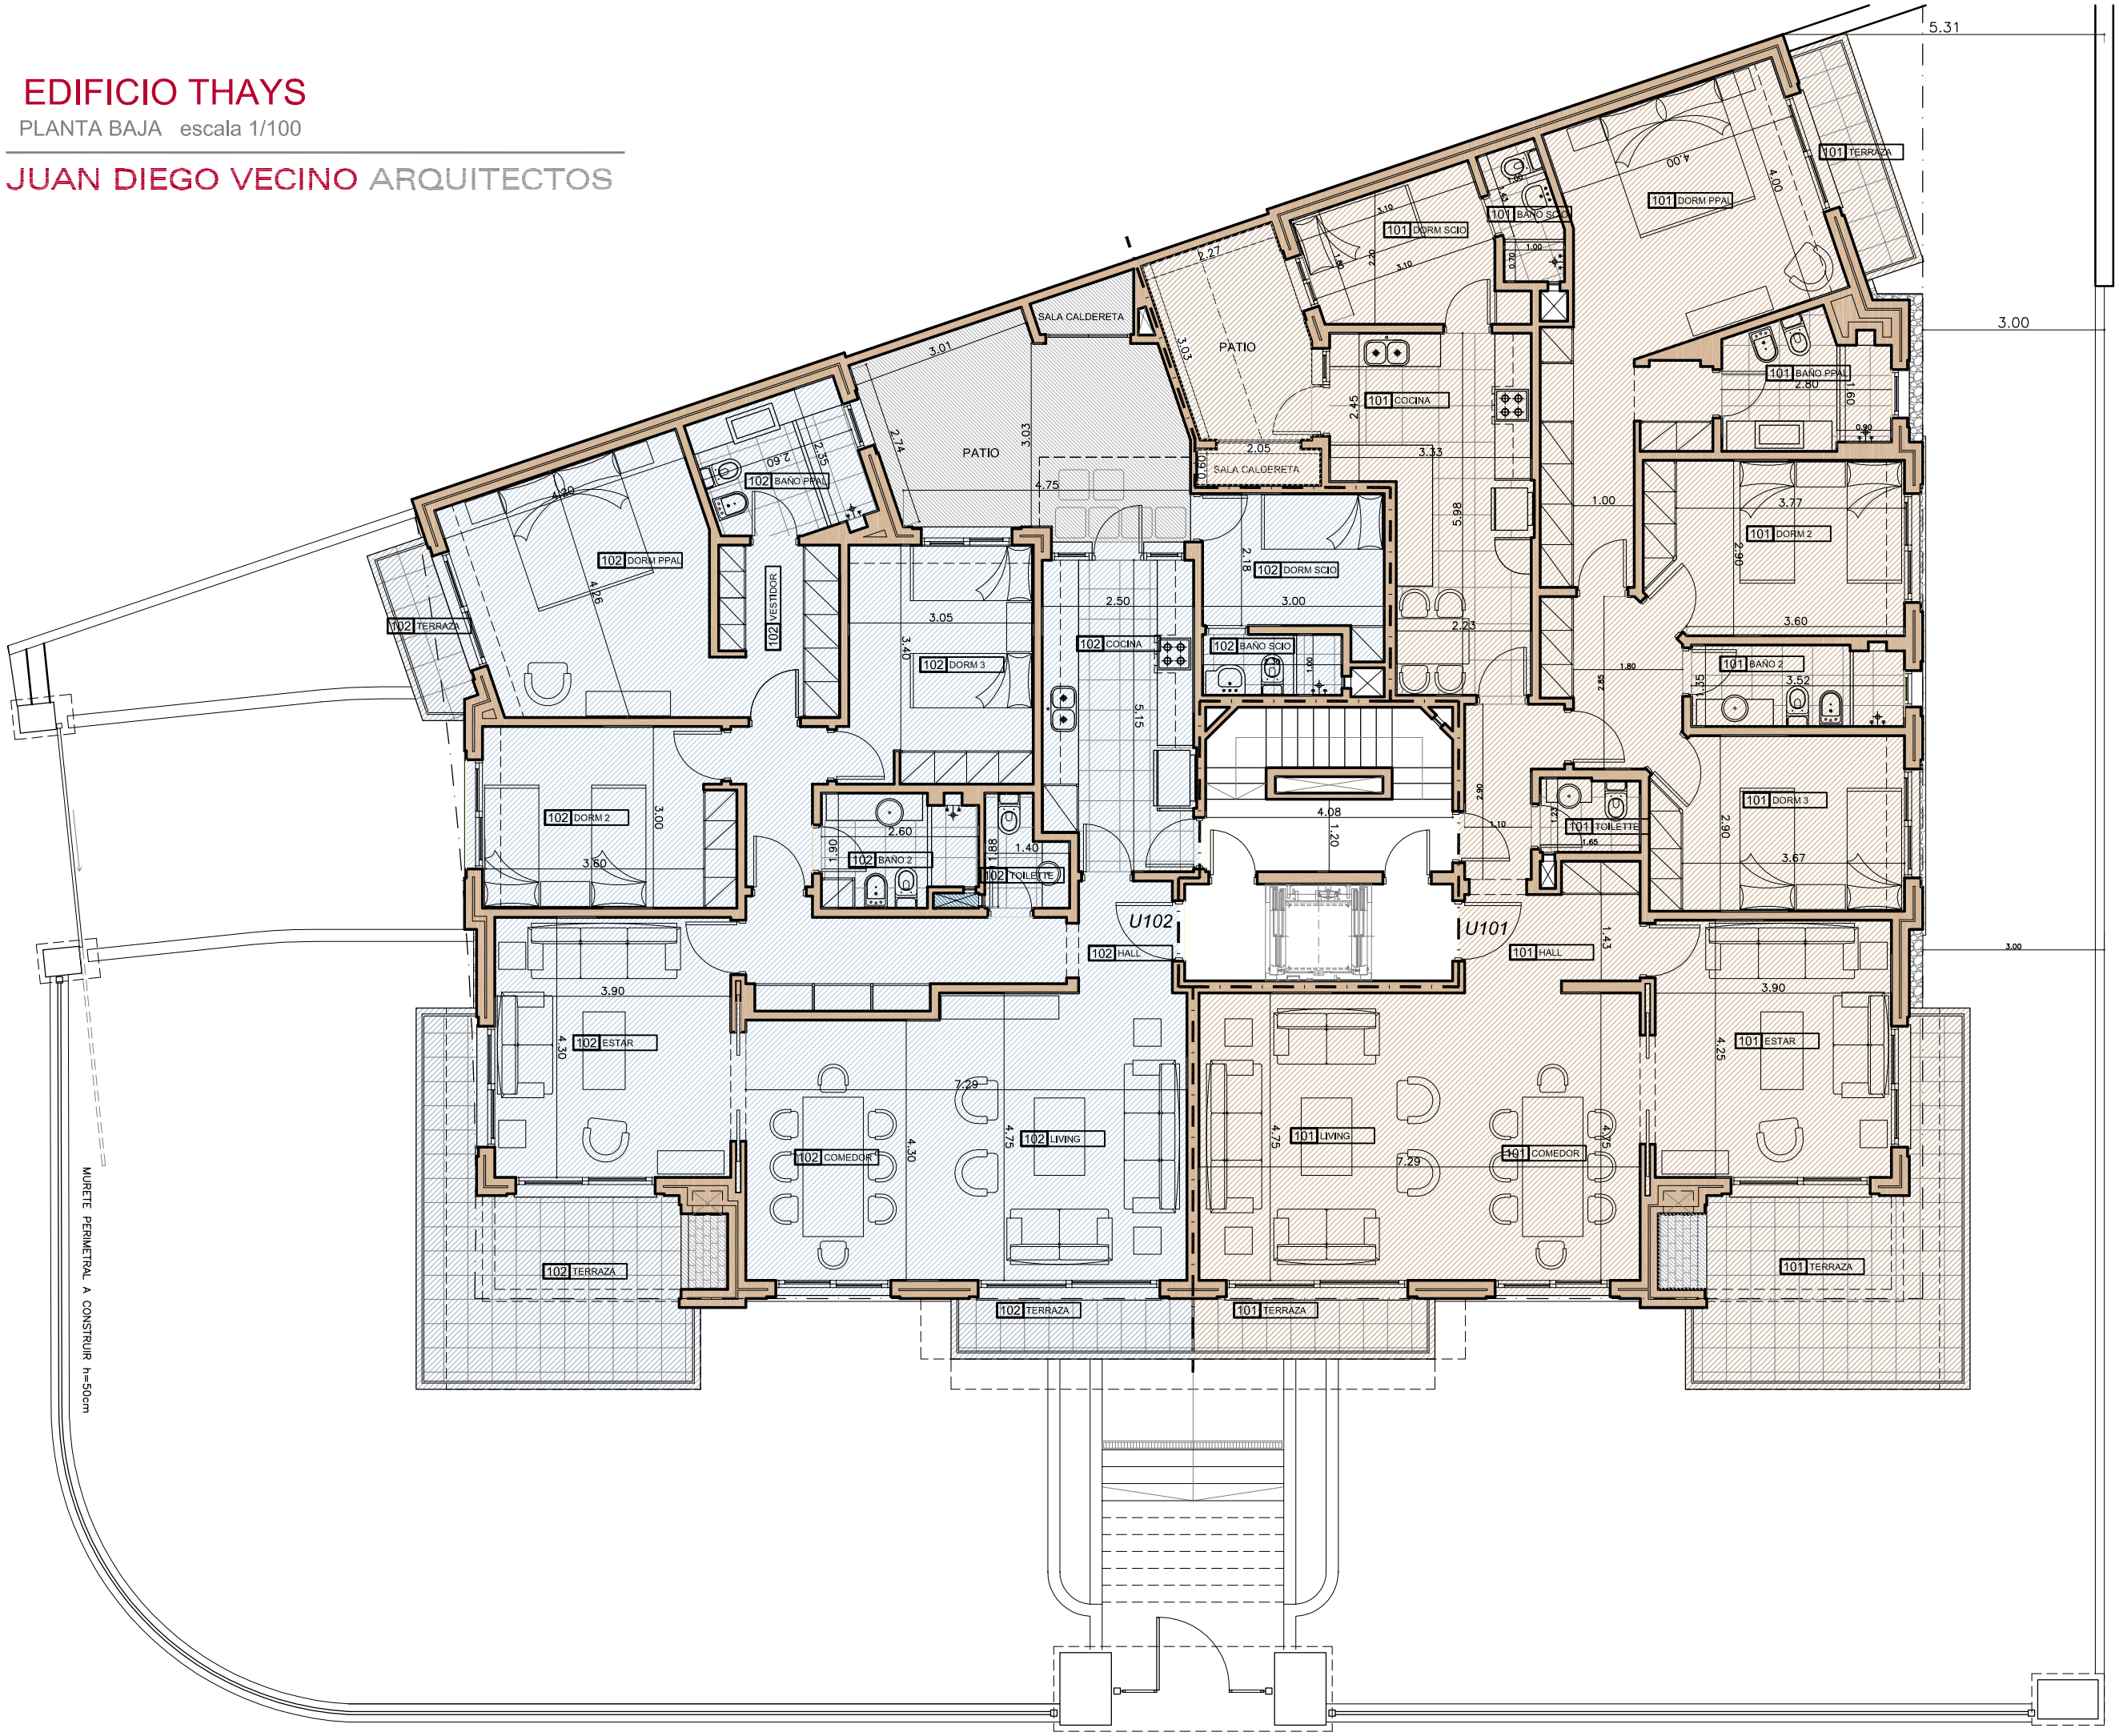
JUAN DIEGO VECINO ARQUITECTOS