



EDIFICIO THAYS

PLANTAS SUBSUELO Y AZOTEA escala 1/200

JUAN DIEGO VECINO ARQUITECTOS

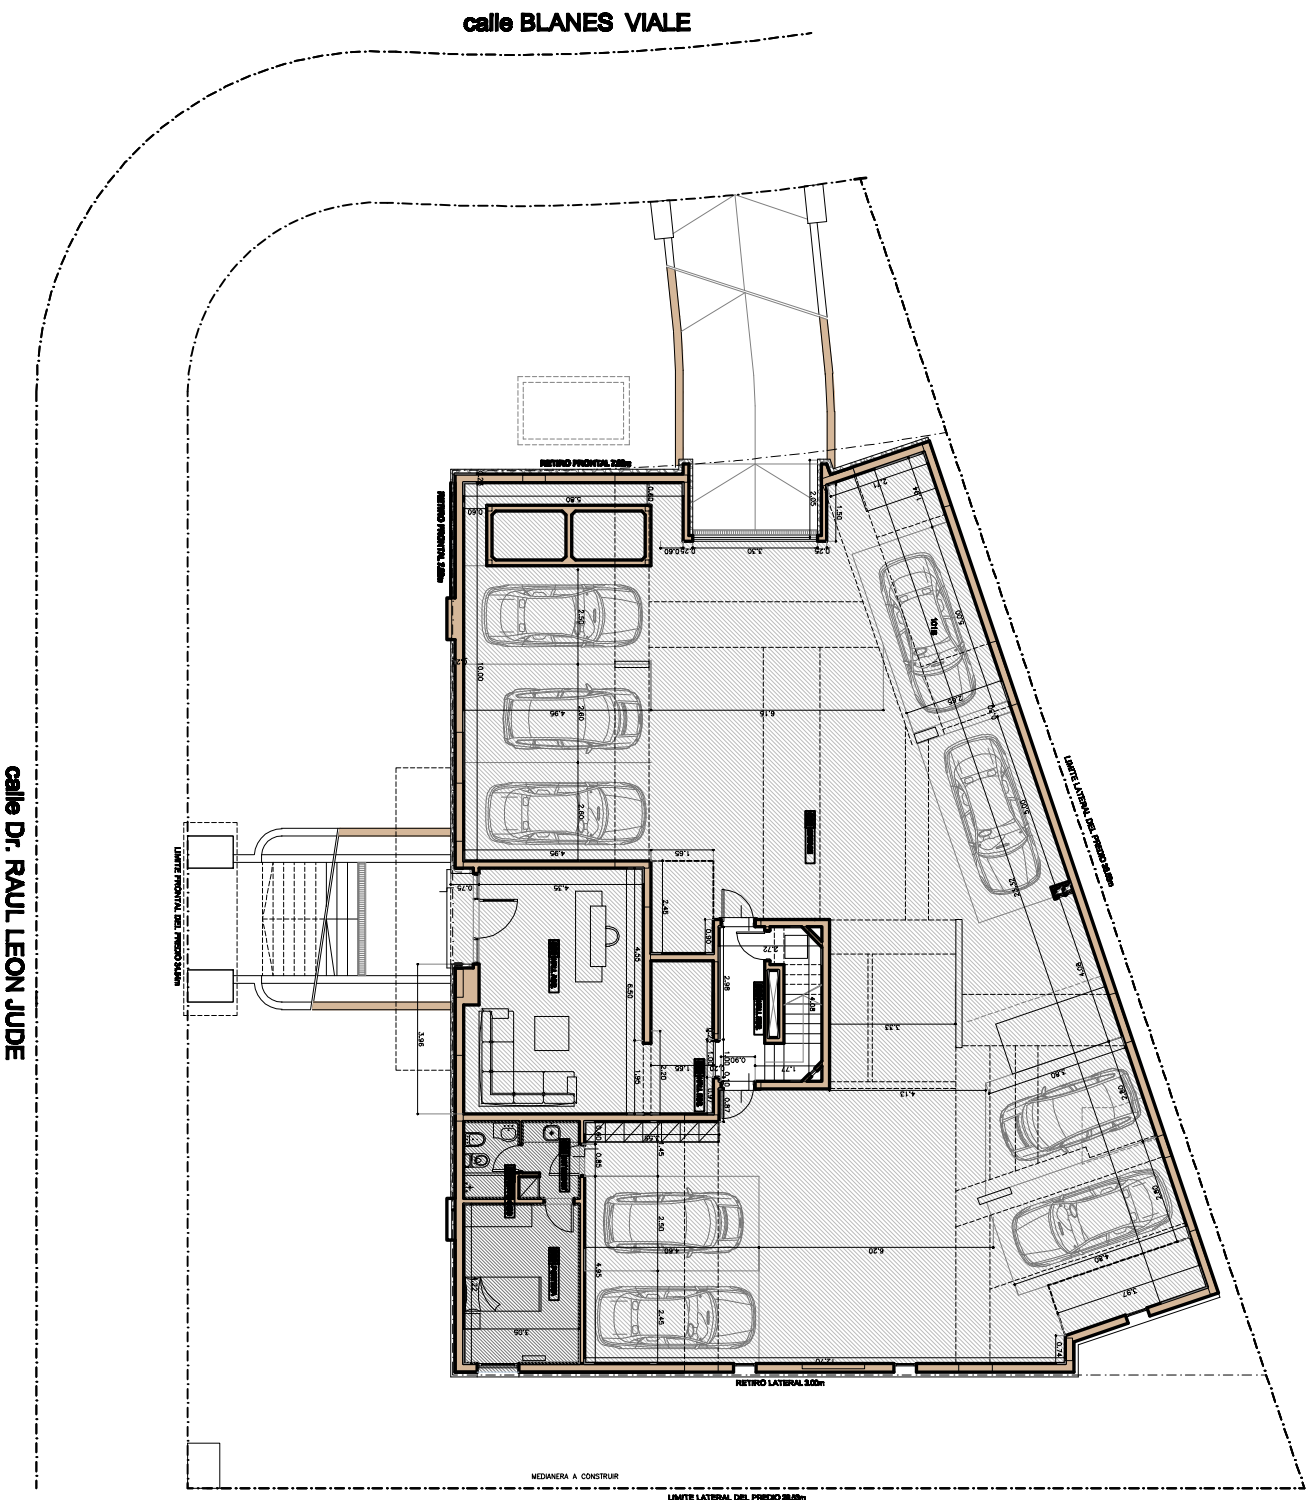

PLANTA SUBSUELO

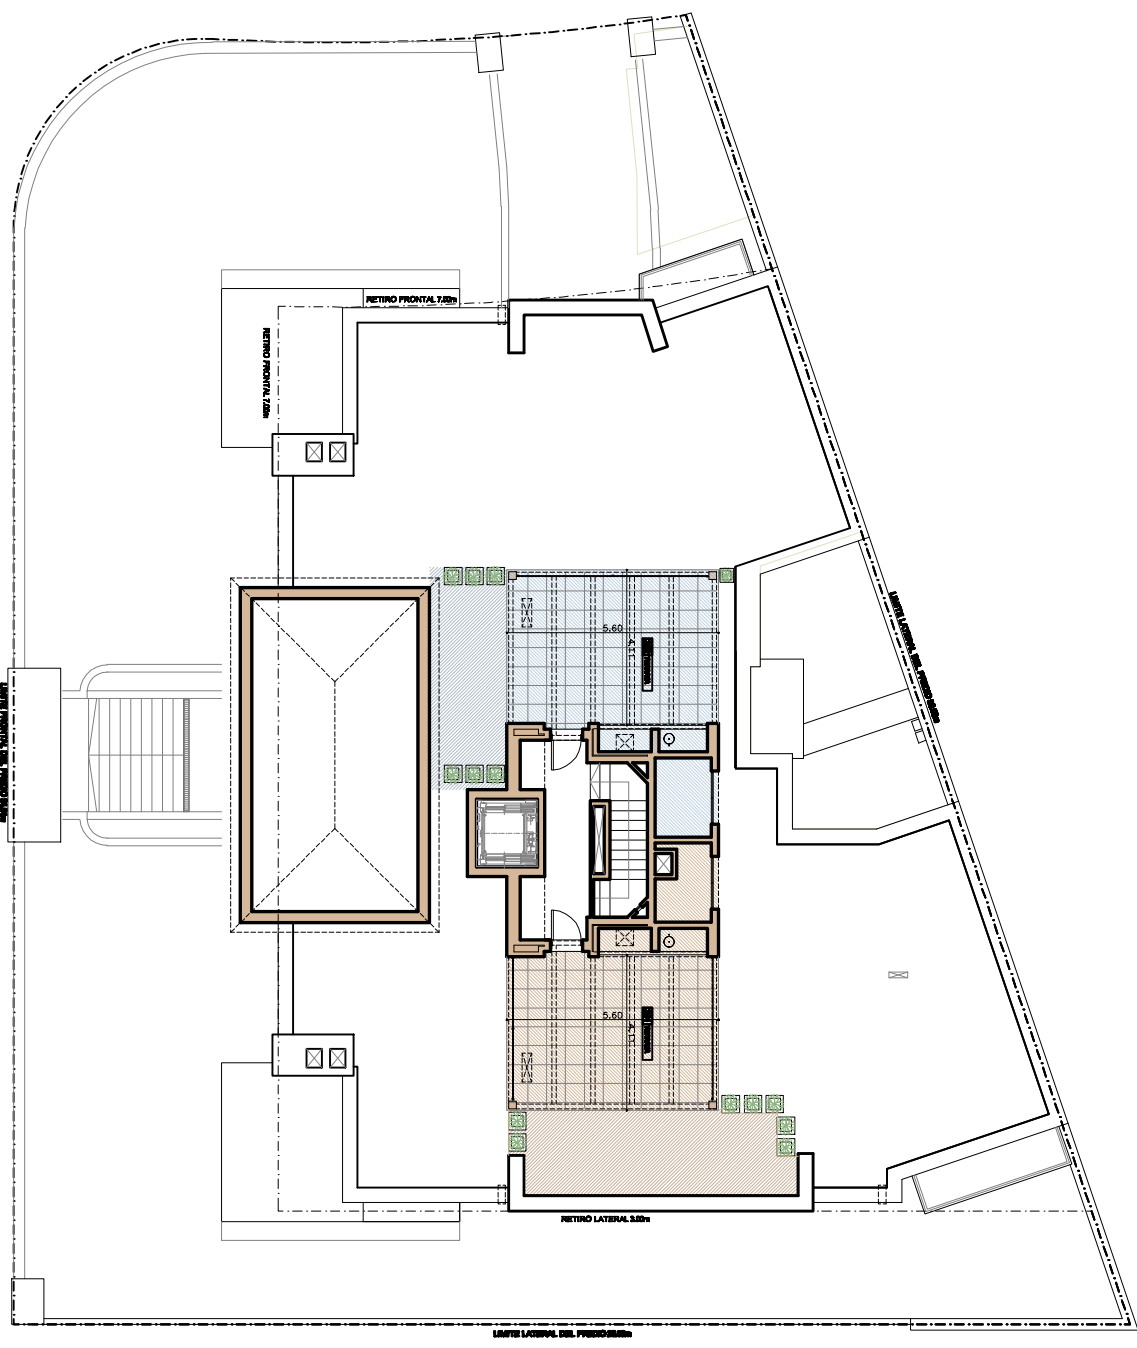

PLANTA AZOTEA